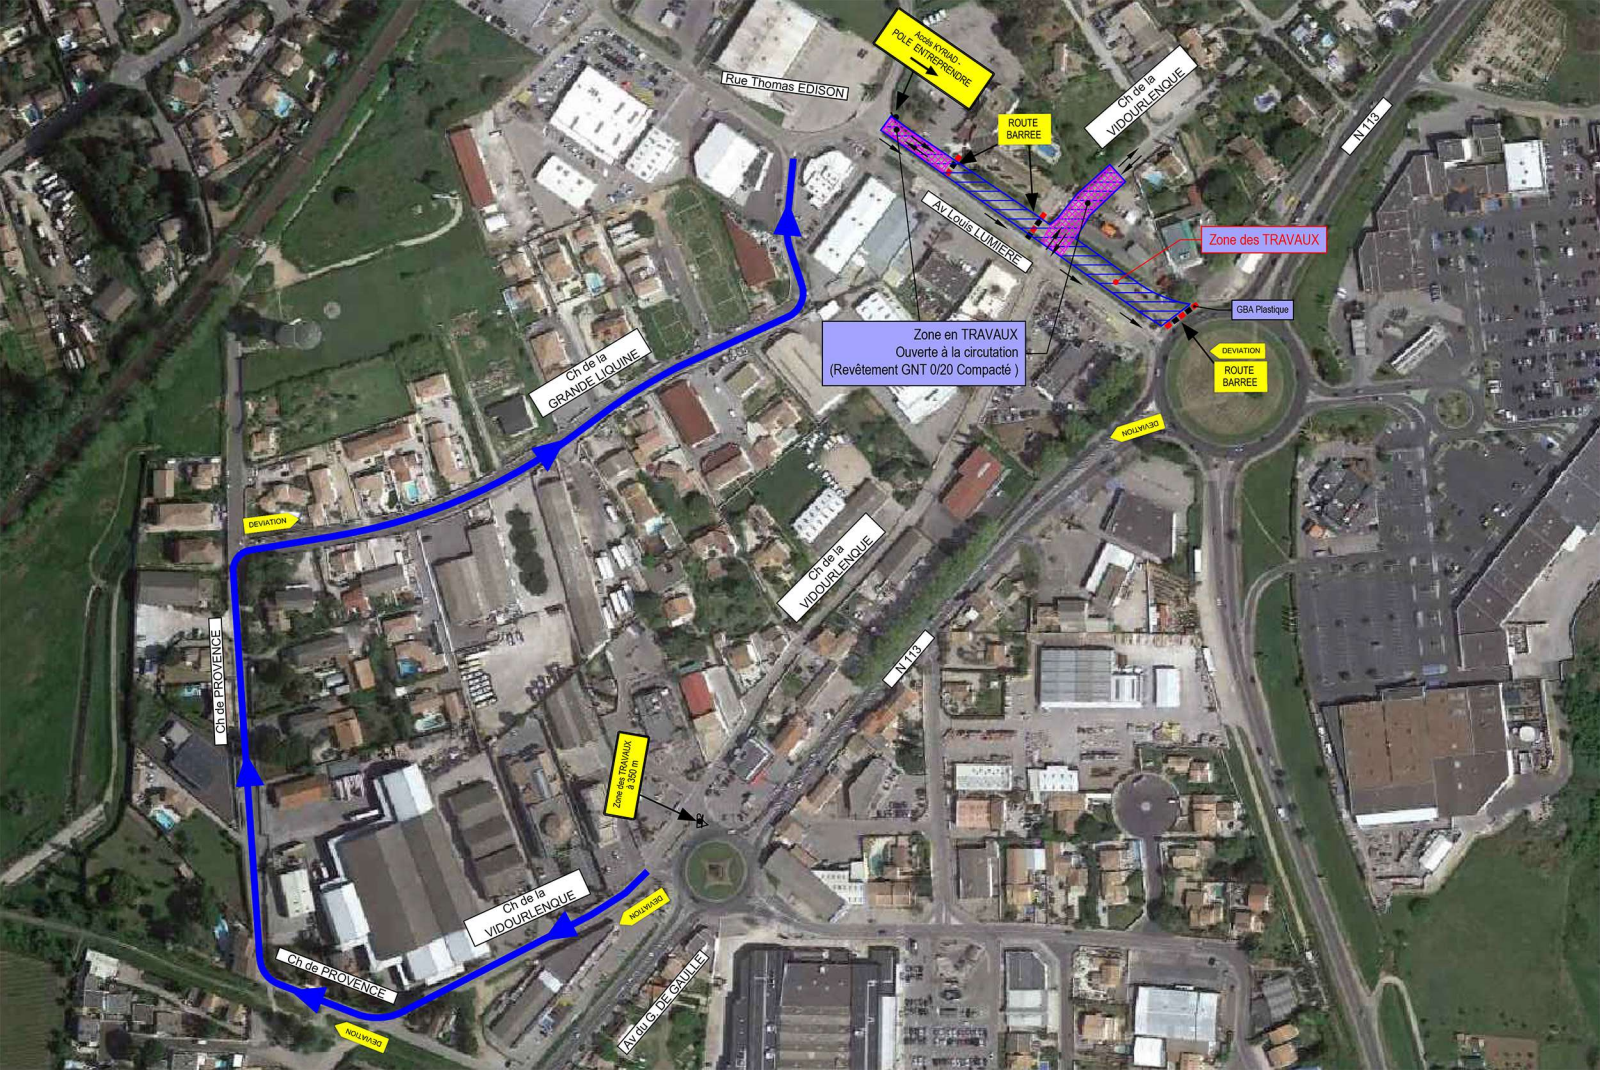
Accès KYRIAD - POLE ENTREPRENDRE
Rue Thomas EDISON
ROUTE BARREE
Ch de la VIDOURLENQUE
N 113
Av Louis LUMIÈRE
Zone des TRAVAUX
GBA Plastique
Zone en TRAVAUX
Ouverte à la circutation
(Revêtement GNT 0/20 Compacté)
DEVIATION
ROUTE BARREE
Ch de la GRANDE LIQUINE
DEVIATION
Ch de la VIDOURLENQUE
N 113
Ch de PROVENCE
DEVIATION
Zone des TRAVAUX à 150 m
Ch de la VIDOURLENQUE
DEVIATION
Ch de PROVENCE
DEVIATION
Av du G. DE GAULLE